

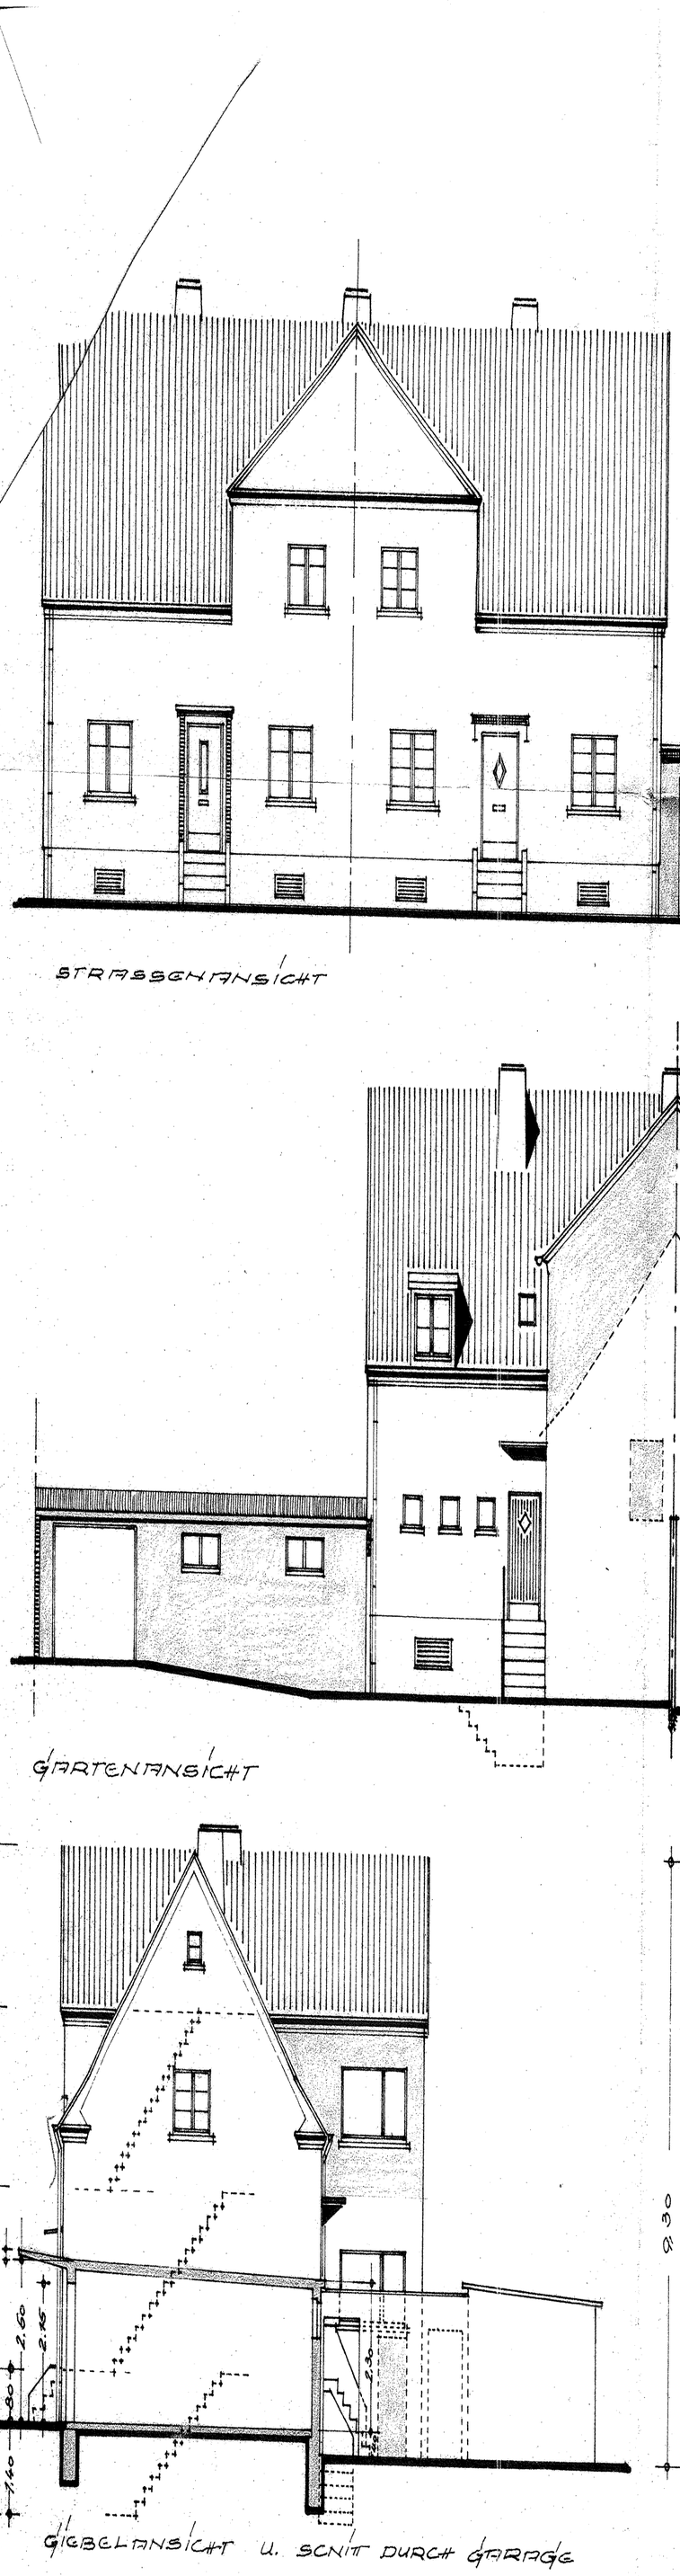



STRASSENANSICHT

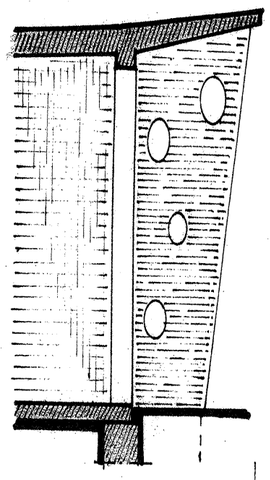


GARAGENSCHNITT M.: 1:50

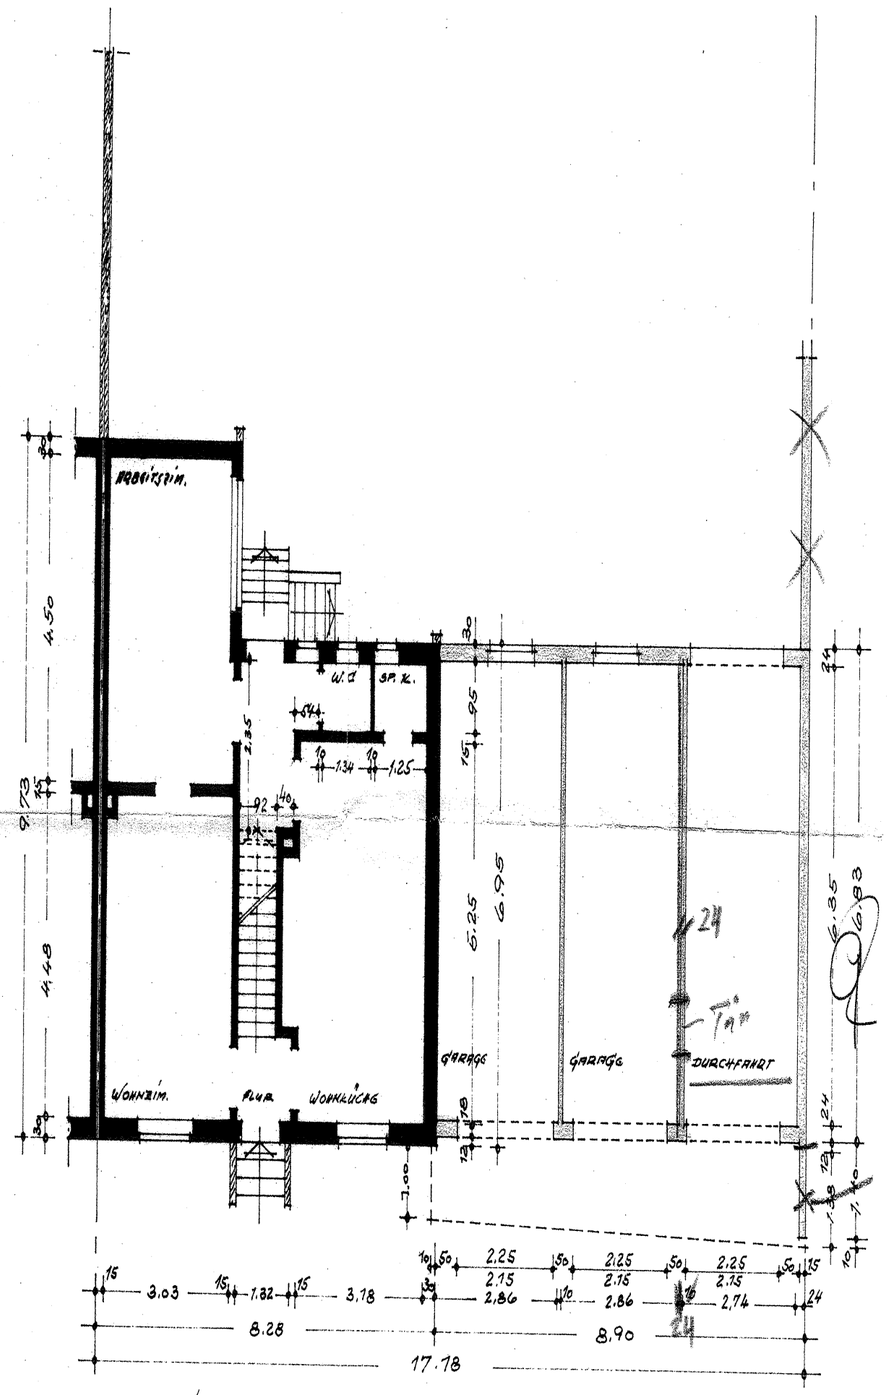

GRUNDRISS ERDGESCHOSS

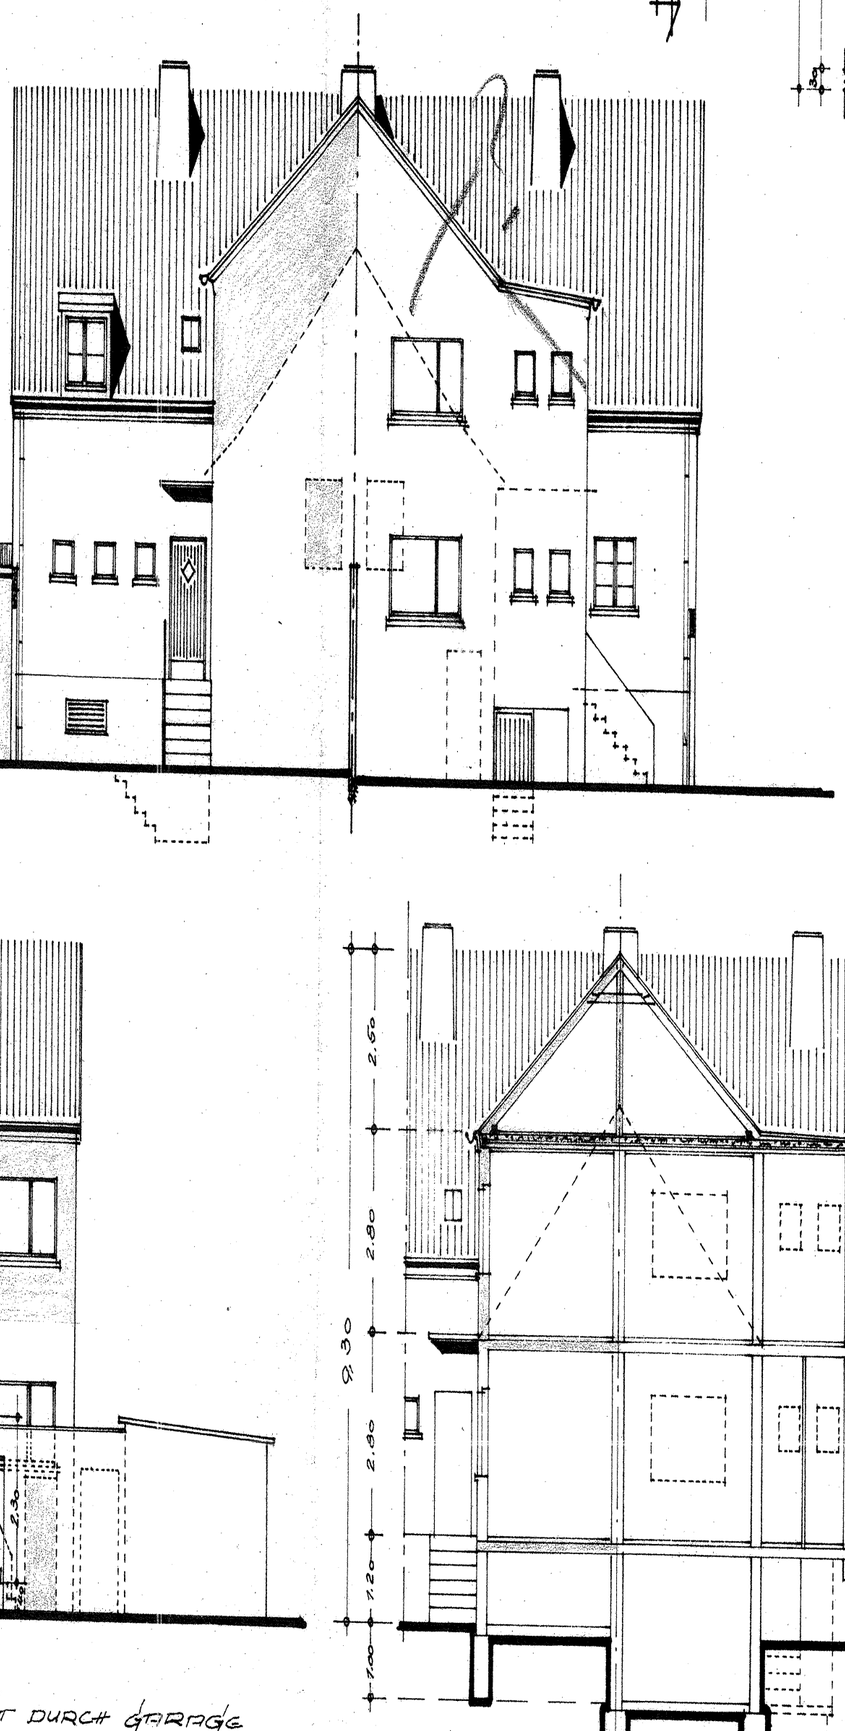

GARTENANSICHT

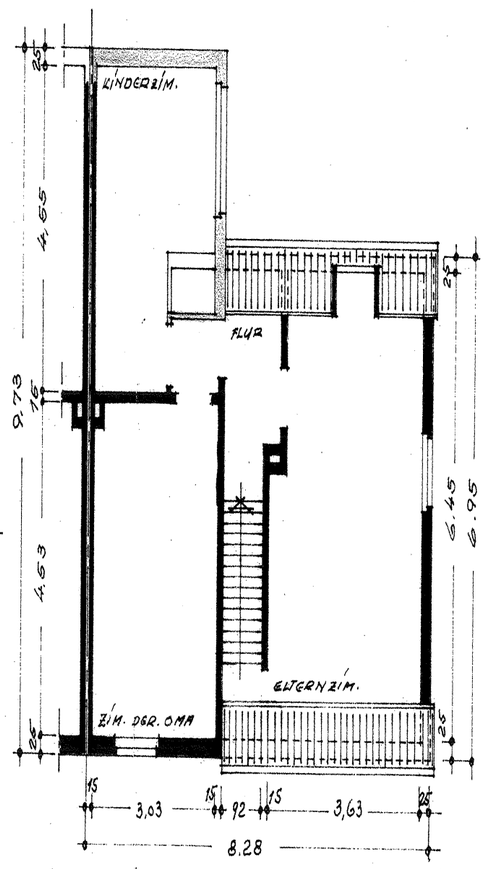

GRUNDRISS OBERGESCHOSS

MASSTAB 1:100

GIEBELANSICHT U. SCNITT DURCH GARAGE

SCHNITT DURCH DEN ANBAU

KÖLN-WORRINGEN, DEN 10.2.60